


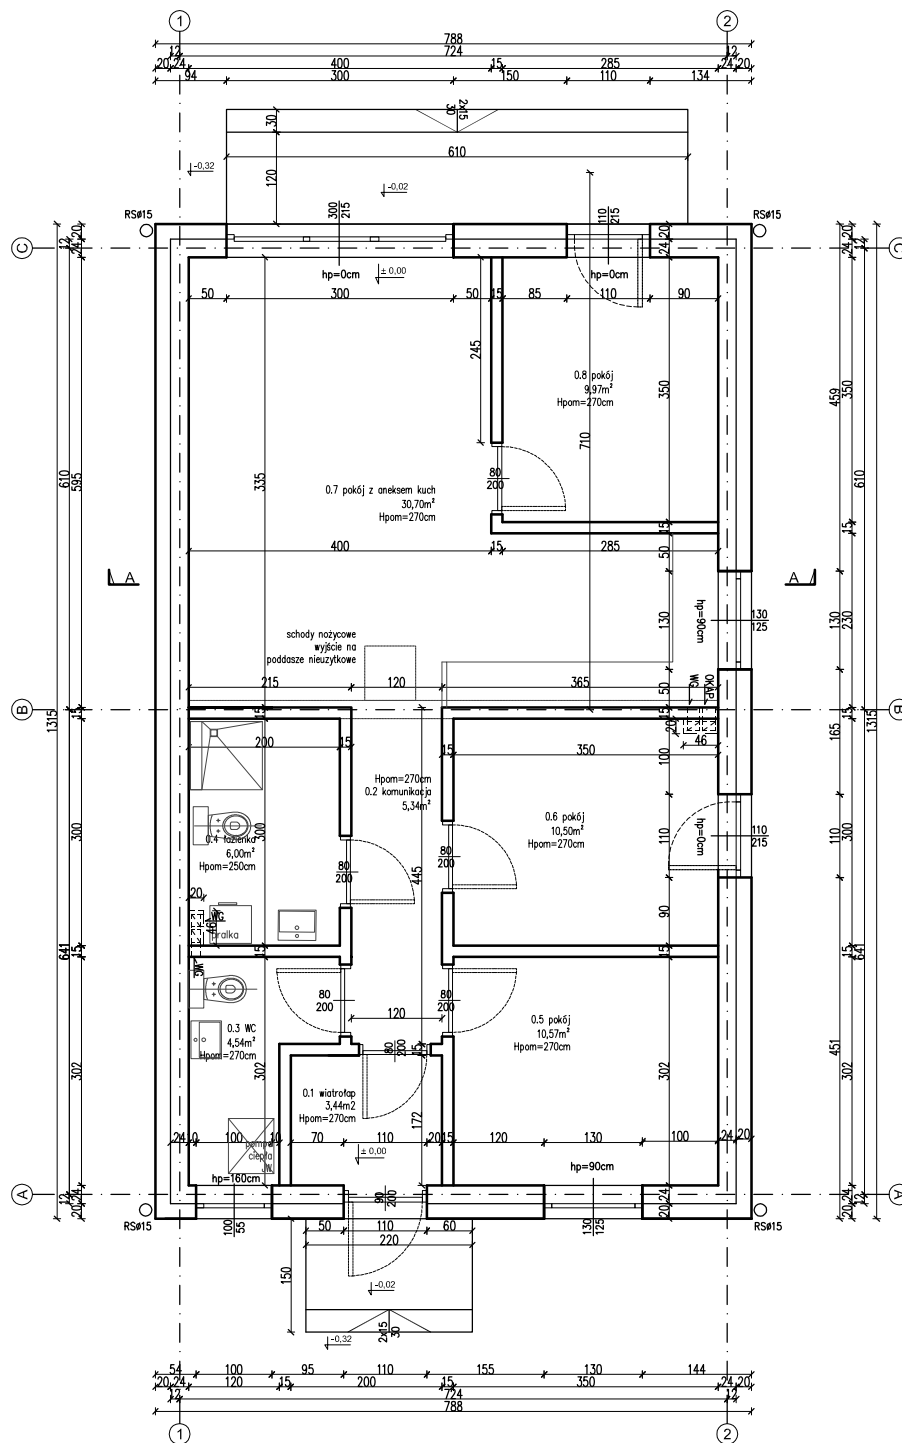

ZESTAWIENIE POWIERZCHNI POMIESZCZEŃ		
0.1	wiatrołap	3,44
0.2	komunikacja	5,34
0.3	pom.gospodarcze	4,54
0.4	łazienka	6,00
0.5	pokój	10,57
0.6	pokój	10,50
0.7	pokój dzienny z aneksem kuchennym	30,70
0.8	pokój	9,97
powierzchnia użytkowa razem		81,06

MG Plan

Obiekt:	Budynek mieszkalny jednorodzinny projekt powtarzalny - BUDYNEK B1, B2, B3		
Lokalizacja:	dz. nr 137/7, 137/8, 137/9, obr.0029 Piecowice Piecowice, ul. Golebia gm. Długoleka, Powiat Wrocławski	022302_2.0029.137/7 022302_2.0029.137/8 022302_2.0029.137/9	
Inwestor:	Michata Sp. z o.o. ul. Sosnowa 6, 55-095 Byków		
etap opracowania	PROJEKT ARCHITEKTONICZNO - BUDOWLANY		
architektura	mgr inż. arch. Urszula Karpowicz, 60/DSOKK/2015		
Skala:	1 : 100	Data opracowania	20.12.2023 r.
PARTER			Rysunek nr: A3